


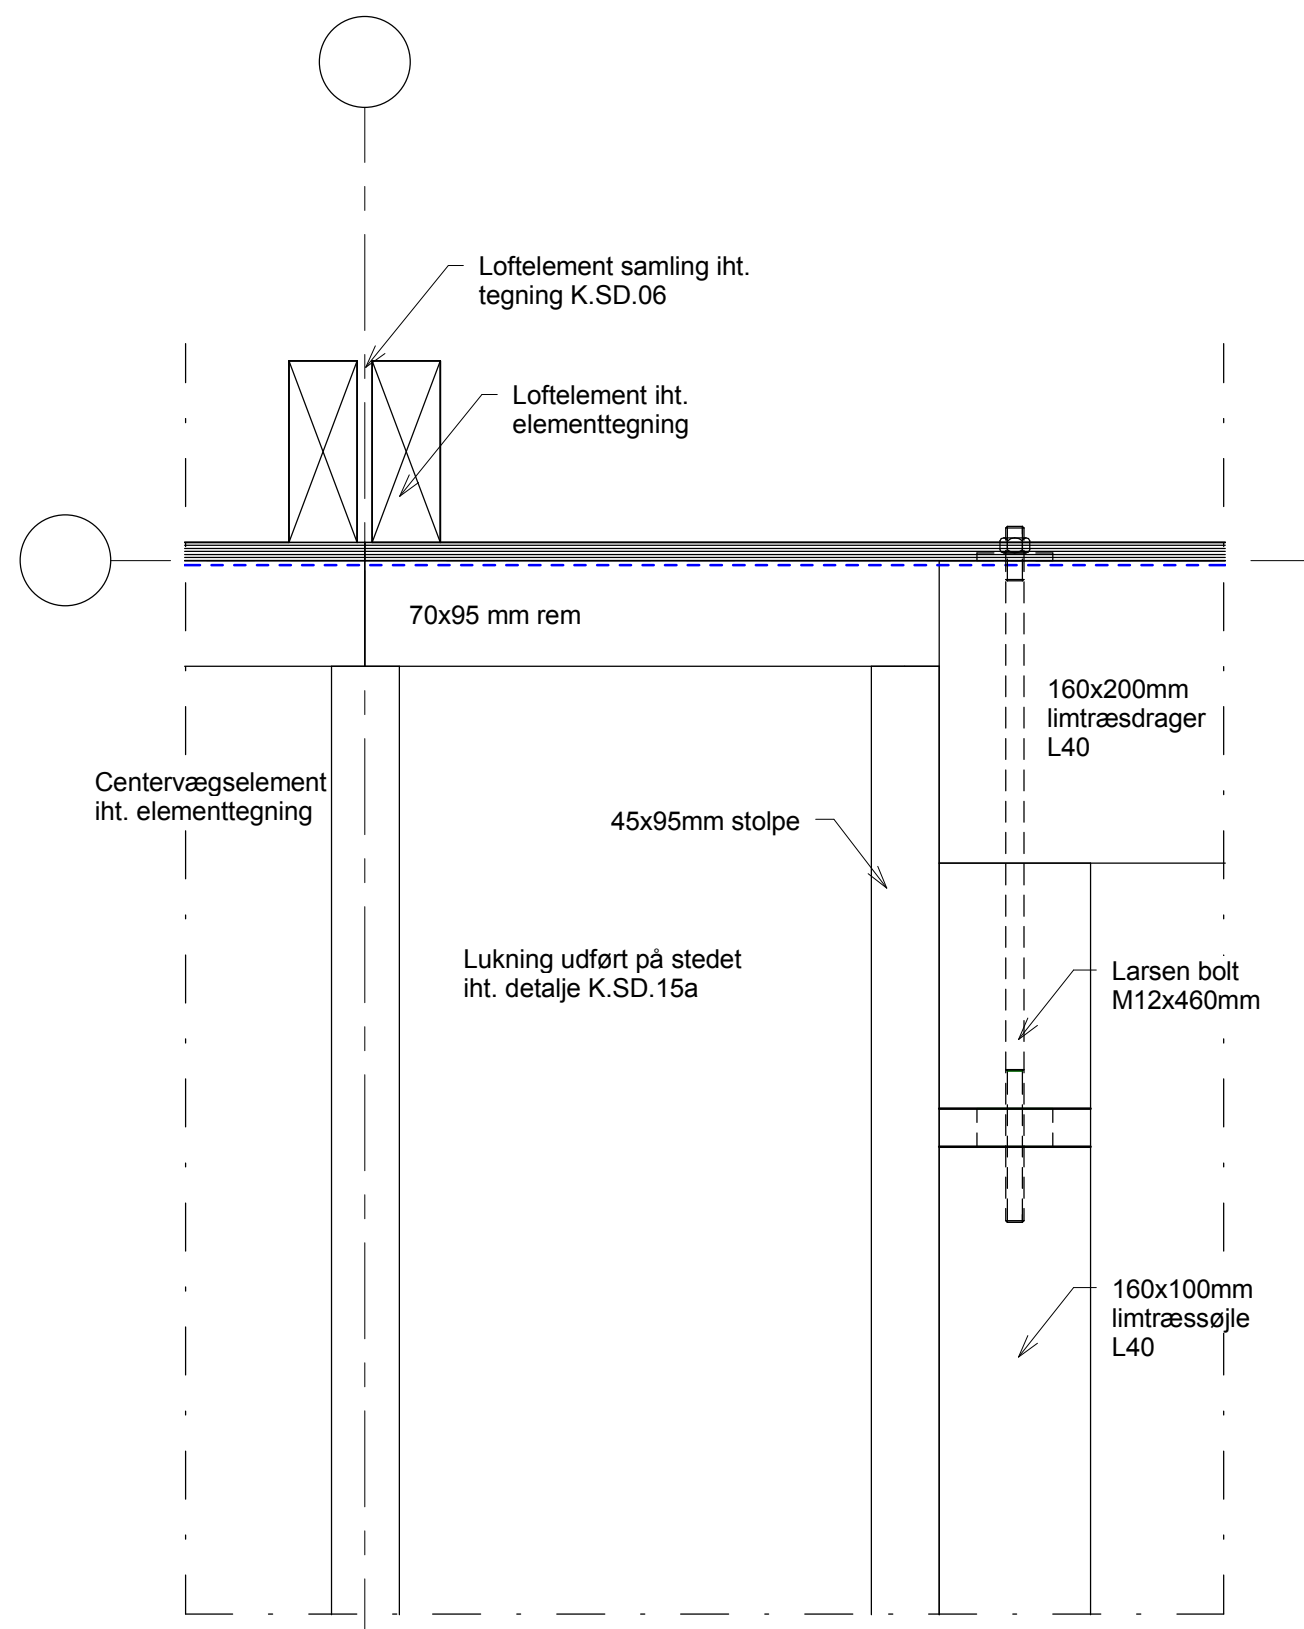

Note:

Alle ubenævnte mål er i mm.

Grønfeldt Elementer	
Elementhus	Sags nr.: 0910
Hovedprojekt Samling ved centervæg, limtræssøjle og limtræsdrager. Lodret detalje	K.SD.09a
GRØNFELDT ELEMENTER	Dato: 15.11.2011
	Mål: 1 : 5
	Proj: RuO
	Kontrol: BjJ
Filnavn: R:\Files\SAG\09\0910 Elementhus\3 Projektering\8 Hovedprojekt\1 Tegninger\Revit\Elementhus Revit_06.rvt	