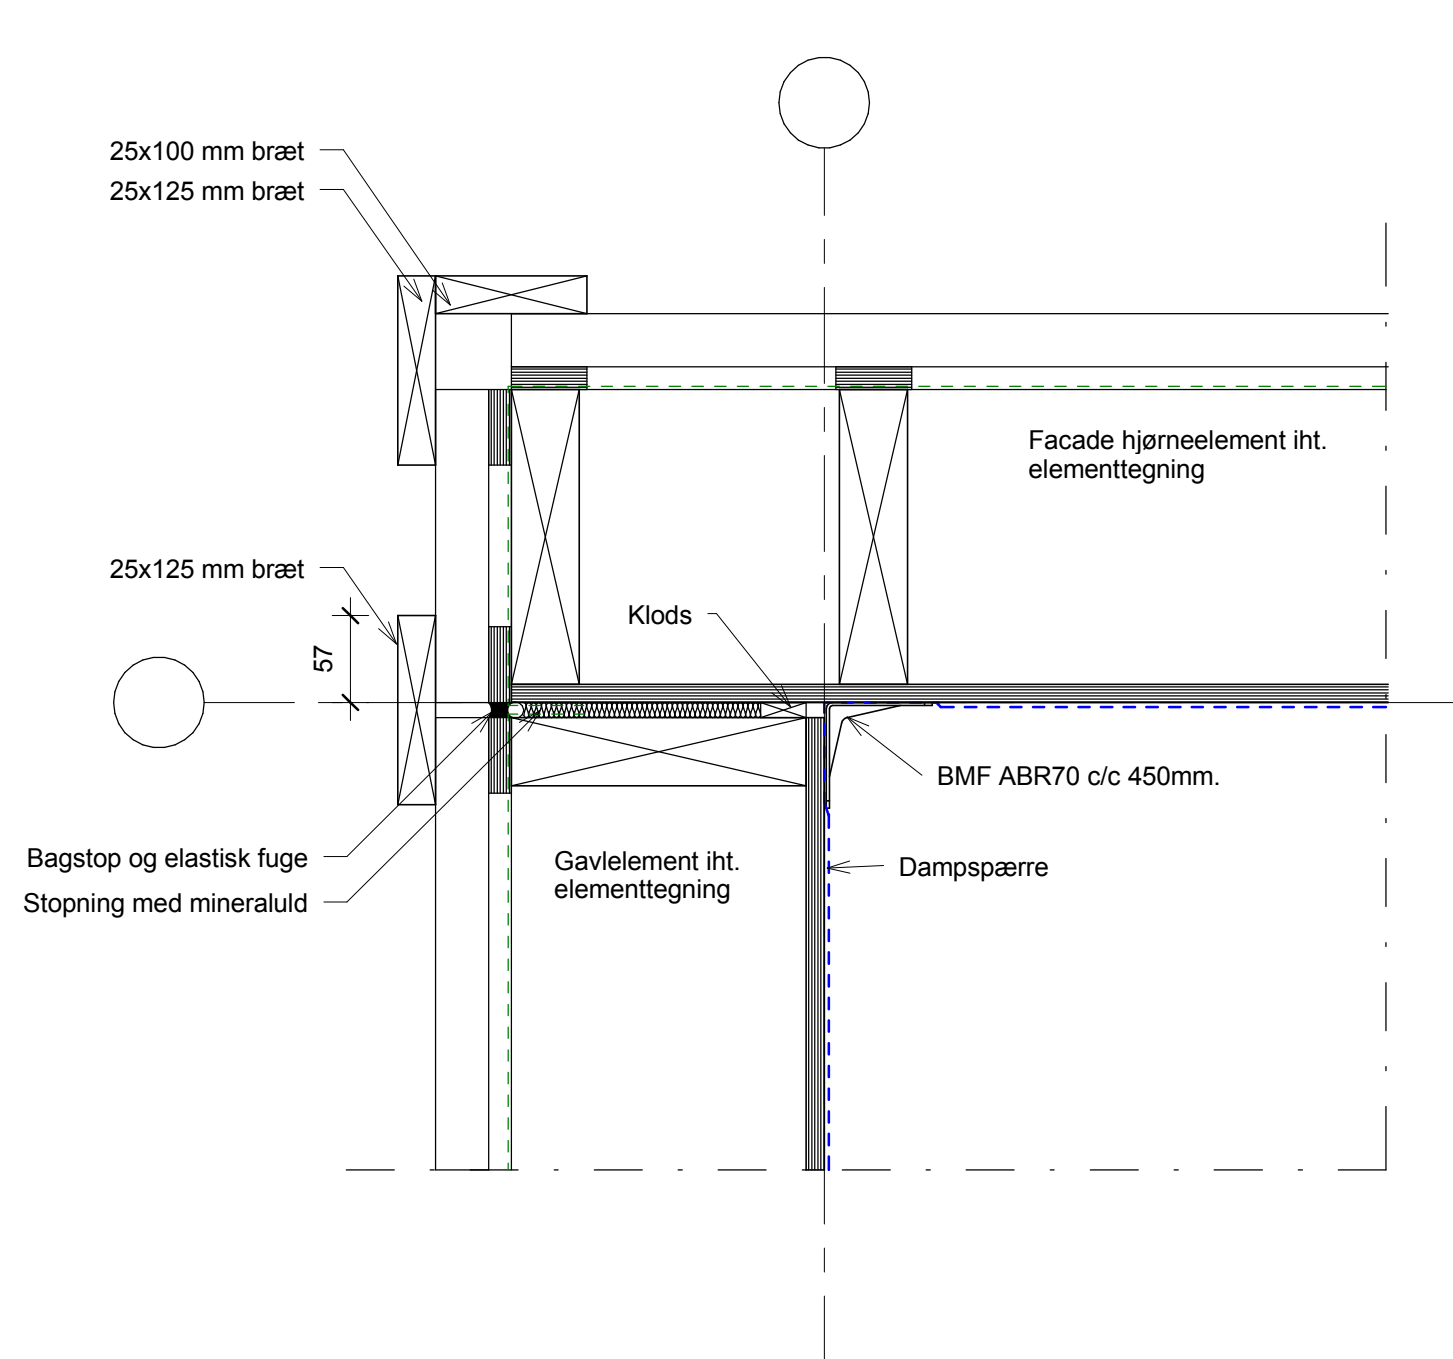


BMF ABR70 vinkelbeslag
2+2 CSA 5,0x35mm beslagskruer

Note:

Alle ubenævnte mål er i mm.

Grønfeldt Elementer	
Elementhus	Sags nr.: 0910
Hovedprojekt Samling mellem gavl- og facadeelement Vandret detalje	K.SD.10b
GRØNFELDT ELEMENTER	Dato: 15.11.2011
	Mål: 1 : 5
	Proj: RuO
	Kontrol: BjJ
Filnavn: R:\Files\SAG\09\0910 Elementhus\3 Projektering\8 Hovedprojekt\1 Tegninger\Revit\Elementhus Revit_06.rvt	

Adresse: Østergade 51. 5000 Odense C
Tlf.: +45 6590 6589
Email: od@tp-groenfeldt.dk