


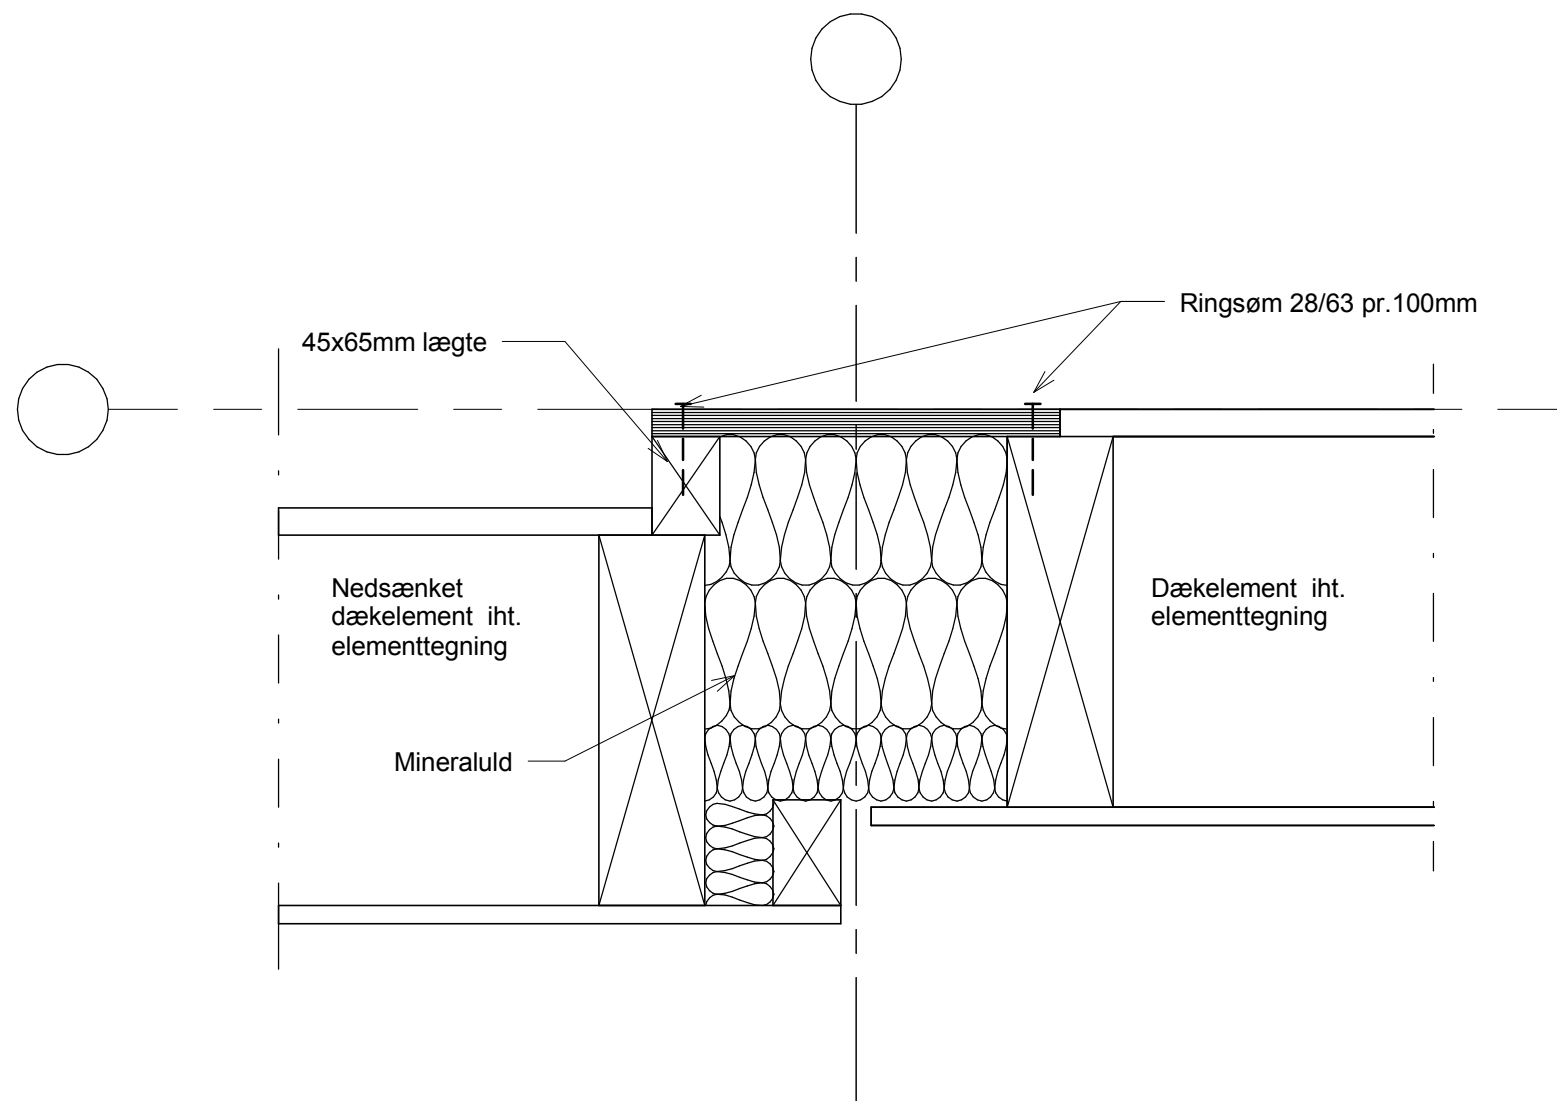

Note:

Alle ubenævnte mål er i mm.

Grønfeldt Elementer	
Elementhus	Sags nr.: 0910
Hovedprojekt Samling mellem dæk- og nedsænket dækelement i længderetning Lodret detalje	K.SD.16b
GRØNFELDT ELEMENTER Adresse: Østergade 51. 5000 Odense C Tlf.: +45 6590 6589 Email: od@tp-groenfeldt.dk	Dato: 15.11.2011
	Mål: 1 : 5
	Proj: RuO
	Kontrol: BjJ
Filnavn:R:\Files\SAG\09\0910 Elementhus\3 Projektering\8 Hovedprojekt\1 Tegninger\Revit\Elementhus Revit_06.rvt	