


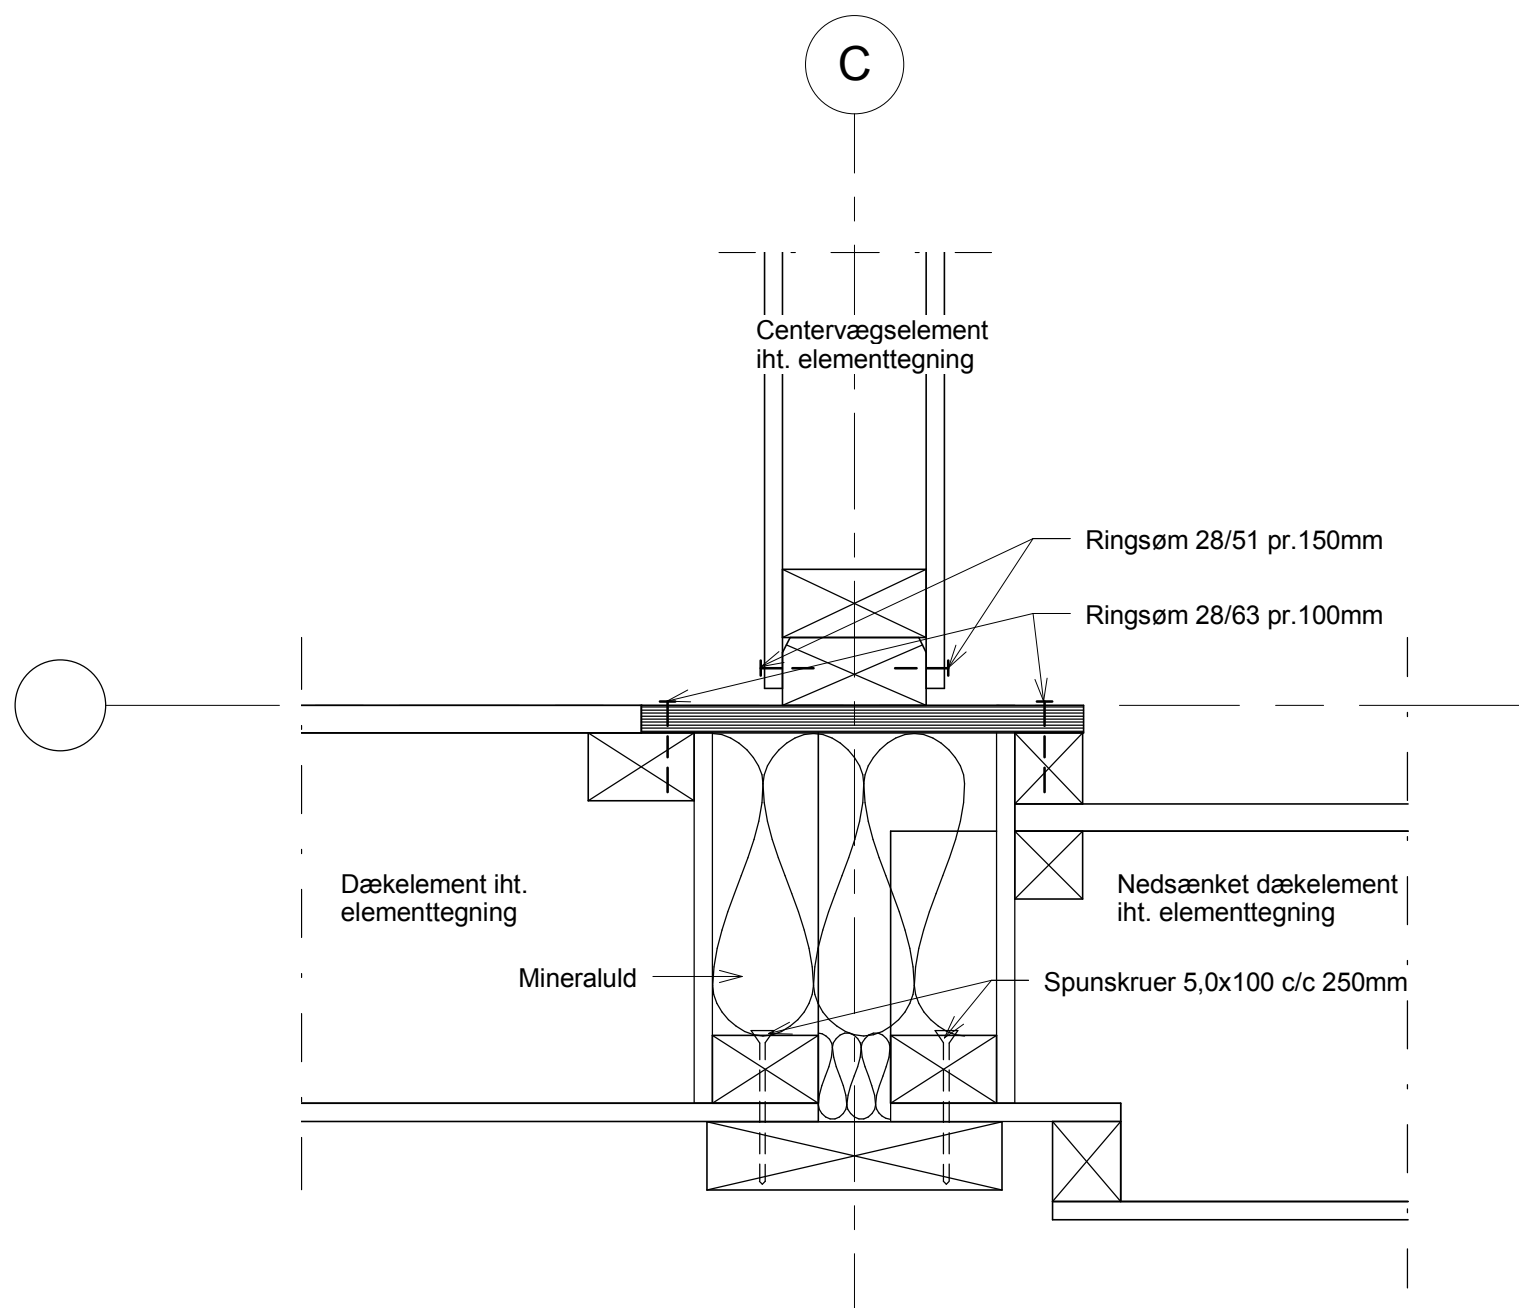

Note:

Alle ubenævnte mål er i mm.

Grønfeldt Elementer	
Elementhus	Sags nr.: 0910
Hovedprojekt Samling mellem dæk-, nedsænket dækelement og centervægselement Lodret detalje	K.SD.19b
GRØNFELDT ELEMENTER	Dato: 15.11.2011
	Mål: 1 : 5
	Proj: RuO
	Kontrol: BjJ
Filnavn:R:\Files\SAG\09\0910 Elementhus\3 Projektering\8 Hovedprojekt\1 Tegninger\Revit\Elementhus Revit_06.rvt	